


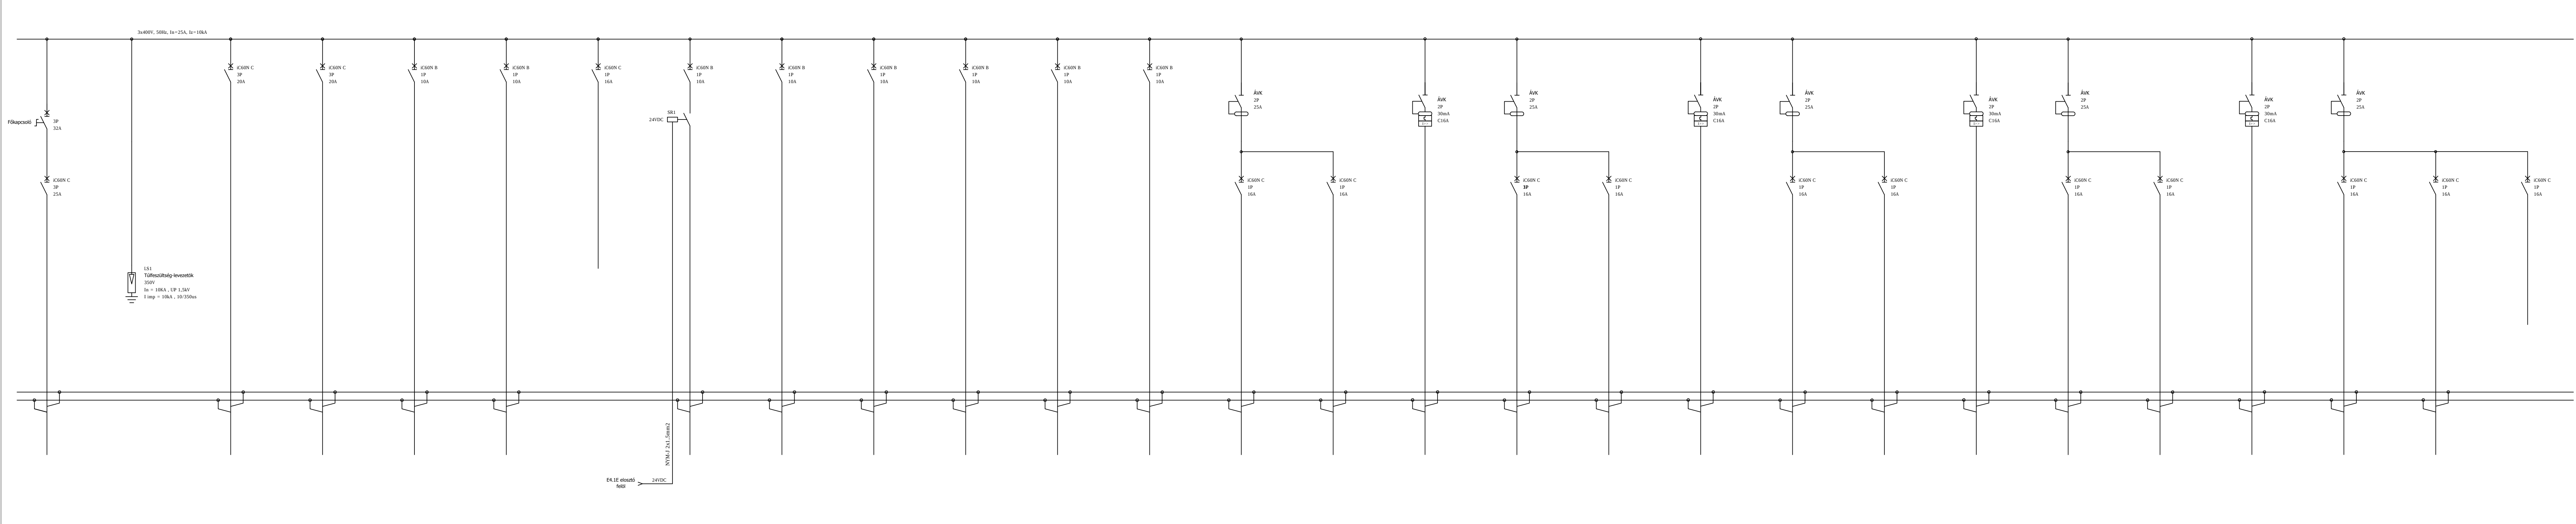

Zárható kivétel!	
IDEGEN FESZÜLTSGÉI	
1	2	3	4	5	6	7	8	9	10	11	12	13	14	15	16	17	18	19	20	21	22	23	24	25	26	27	28																															
					403 szoba													404 szoba	
					405 szoba													406 szoba	
betáplálás					Tűlfeszültség védelem		E4.4E elosztó		E4.5E elosztó		Kijáratmutató		Biztonsági világítás		Tartalék		Folyosó világítás		403 szoba világítás		404 szoba világítás		405 szoba világítás		406 szoba világítás		Szobai kijáratmutatók		Dugalj 1. ák.		Dugalj 2. ák.		Hűtő dugalj		Dugalj 1. ák.		Dugalj 2. ák.		Hűtő dugalj		Dugalj 1. ák.		Dugalj 2. ák.		Hűtő dugalj		Dugalj 1. ák.		Dugalj 2. ák.		Hűtő dugalj		Rack szekrény		Folyosó dugalj		Tartalék	
-					-		-		-		-		-		-		-		-		-		-		-		-		-		-		-		-		-		-		-		-		-		-											
5x6					-		5x4		5x4		3x1,5		3x1,5		-		3x1,5		3x1,5		3x1,5		3x1,5		3x1,5		3x1,5		3x2,5		3x2,5		3x2,5		3x2,5		3x2,5		3x2,5		3x2,5		3x2,5		3x2,5		3x2,5		3x2,5									
NYV-J					-		NYM-J		NYM-J		NYM-J		NYM-J		-		NYM-J		NYM-J		NYM-J		NYM-J		NYM-J		NYM-J		NYM-J		NYM-J		NYM-J		NYM-J		NYM-J		NYM-J		NYM-J		NYM-J		NYM-J		NYM-J											

R0	2016.07.25.				első kiadás
Rev.	Dátum	Tervező	Szerkesztő	Rajzoló	Revízió tárgya
Tervező: Erdélyi Albert V-T/06-01150			Szerkesztő:		Rajzoló:
		Műszaki Tervező és Szolgáltató Kft. 6724 Szeged, Cserzy Mihály u. 10. Tel: 62/555-597 E-mail: terv@szelterv.hu			
A munka helye: 6725 Szeged, Semmelweis u. 5.					
A munka megnevezése: SZTE JGYPK Teleki Blanka Kollégium elavult elektromos hálózatrészeinek szakaszos felújítása					
Rajz megnevezése : E4.3E elosztó egyvonalas rajza					
Rajzméret: 1250x297		Méret: -	Rajzszám: SZEL_2016_063_02_05_E19		Rev: 0