


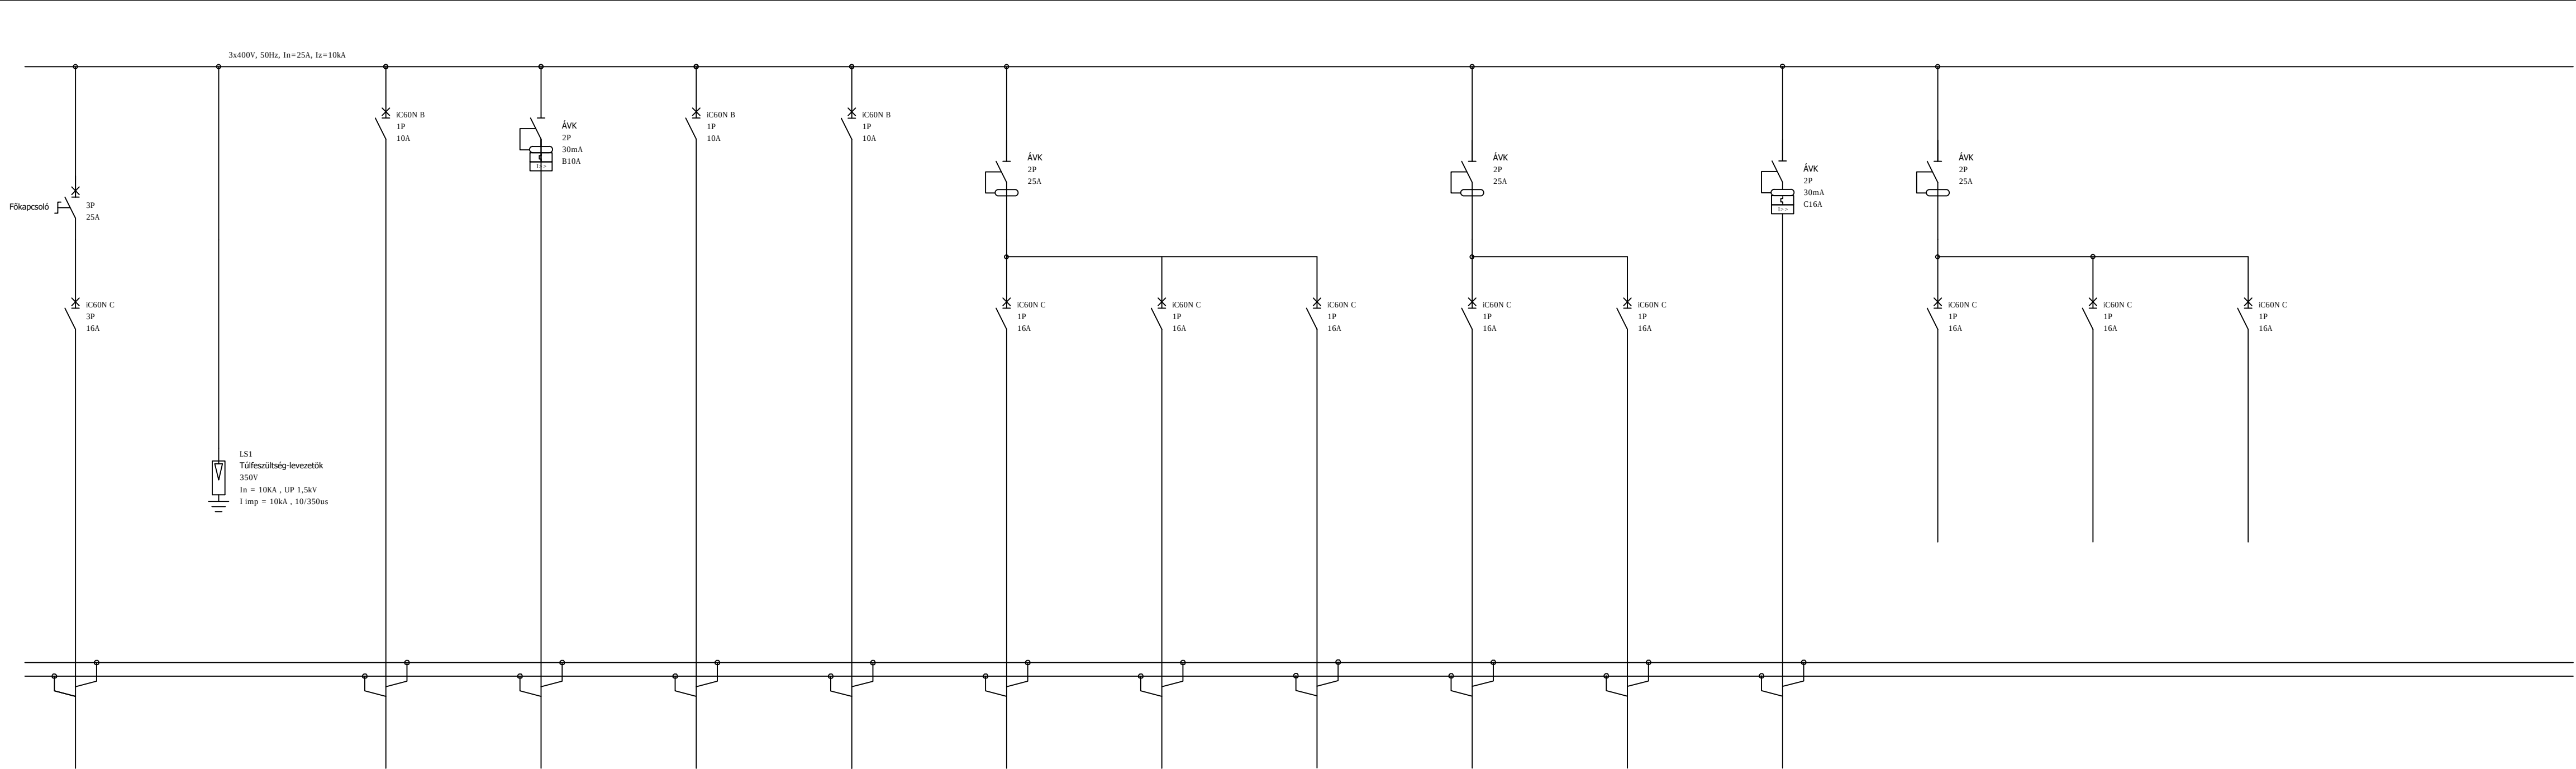

1	2	3	4	5	6	7	8	9	10	11	12	13	14	15	16
betáplálás	Tűlfeszültség védelem	05 szoba világítás	04, 02 vizesblokk világítás	01, 03 szoba világítás	Szobai kijáratmutatók	Dugalj 1. ák.	05 szoba Dugalj 2. ák.	Dugalj 3. ák.	03 szoba Dugalj	01 szoba Dugalj	Hűtő dugalj	Tartalék	Tartalék	Tartalék	
-		-	-	-	-	-	-	-	-	-	-	-	-	-	
5x4	-	3x1,5	3x1,5	3x1,5	3x1,5	3x2,5	3x2,5	3x2,5	3x2,5	3x2,5	3x2,5	-	-	-	
NYM-J	-	NYM-J	NYM-J	NYM-J	NYM-J	NYM-J	NYM-J	NYM-J	NYM-J	NYM-J	NYM-J	-	-	-	

R0	2016.07.25.				első kiadás
Rev.	Dátum	Tervező	Szerkesztő	Rajzoló	Revízió tárgya
Tervező: Erdélyi Albert V-T/06-01150			Szerkesztő:		Rajzoló:
 Műszaki Tervező és Szolgáltató Kft. 6724 Szeged, Cserzy Mihály u. 10. Tel: 62/555-597 E-mail: terv@szelterv.hu					
A munka helye: 6725 Szeged, Semmelweis u. 5.					
A munka megnevezése: SZTE JGYPK Teleki Blanka Kollégium elavult elektromos hálózatrészeinek szakaszos felújítása					
Rajz megnevezése : EMF.2E elosztó egyvonalas rajza					
Rajzméret: 841x297		Méret: -		Rajzsám: SZEL_2016_063_02_05_E28	Rev: 0