



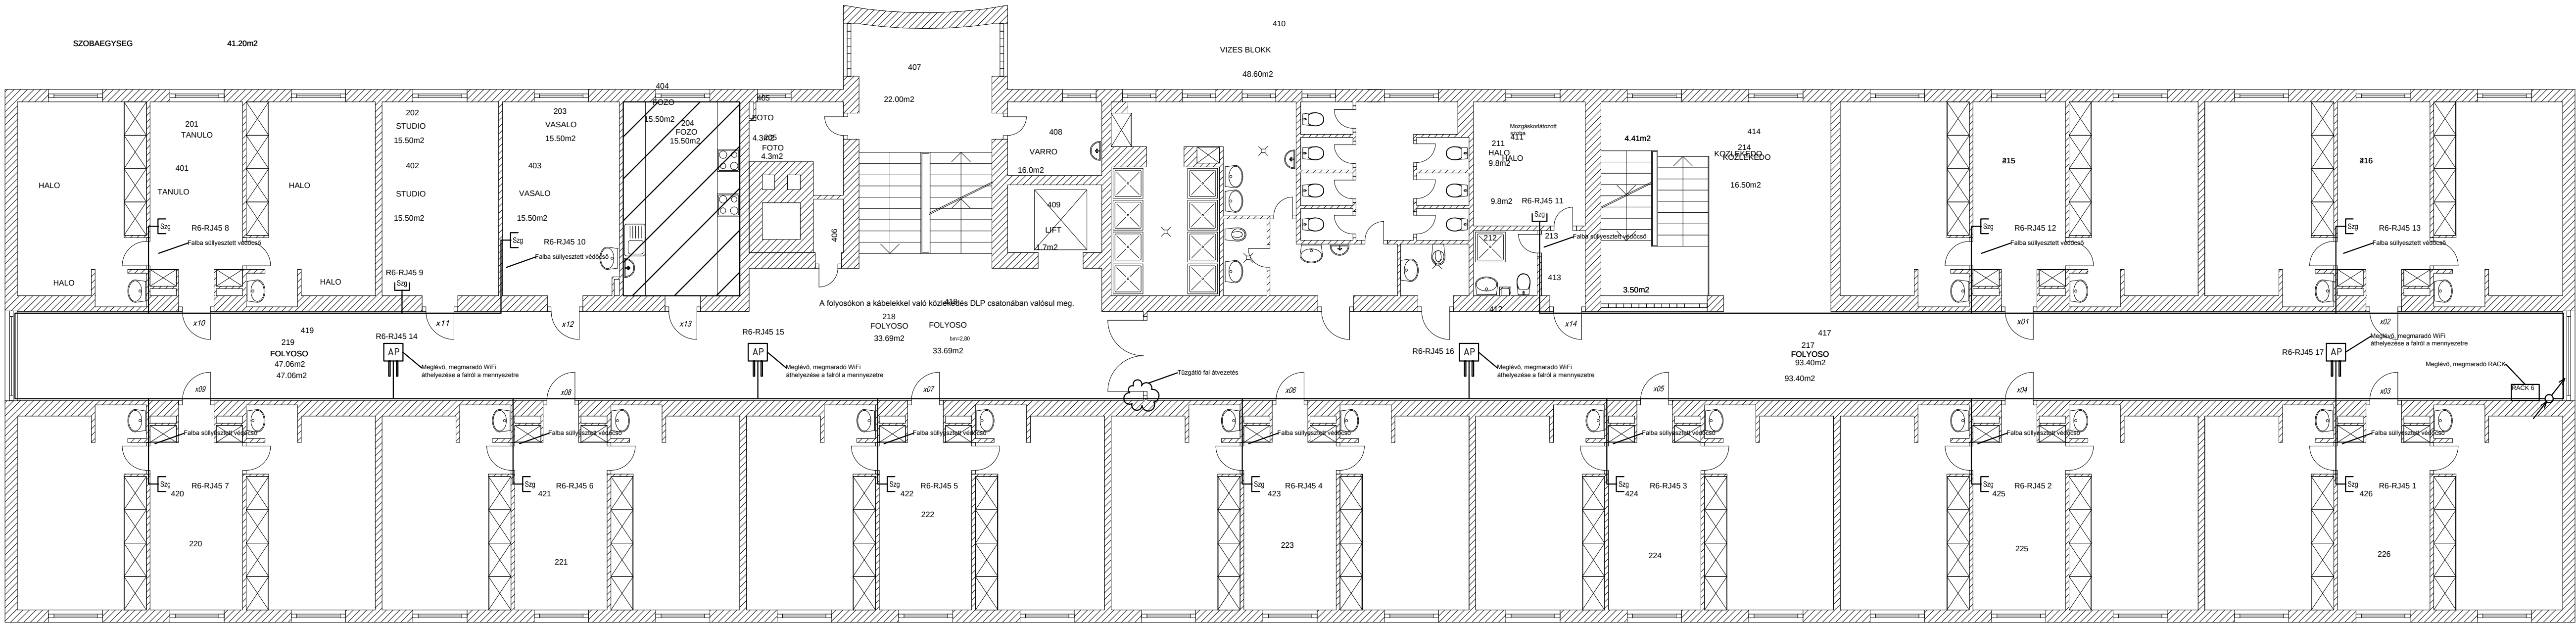

406	TELEFON	1.50m2
206	TELEFON	1.50m2
422	TELEFON	3.00m2
213	ELOTER	2.60m2
413	ELOTER	2.60m2

Informatikai rendszer:

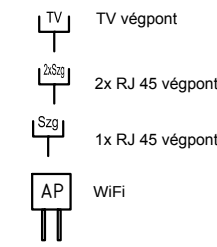

R0	2016.07.25.				első kiadás
Rev.	Dátum	Tervező	Szerkesztő	Rajzoló	Revízió tárgya
Tervező: Erdélyi Albert V-T/06-01150		Szerkesztő:		Rajzoló:	
 Műszaki Tervező és Szolgáltató Kft. 6724 Szeged, Cserzy Mihály u. 10. Tel: 62/555-597 E-mail: terv@szelterv.hu					
A munka helye: 6725 Szeged, Semmelweis u. 5.					
A munka megnevezése: SZTE JGYPK Teleki Blanka Kollégium elavult informatikai rendszerének szakaszos felújítása					
Rajz megnevezése : Negyedik emelet informatikai rendszer eszközelhelyezési terve					
Rajzméret: 750x297mm		Méret: 1:100		Rajzszám: 2016_063_03_06	
Rev:					0