


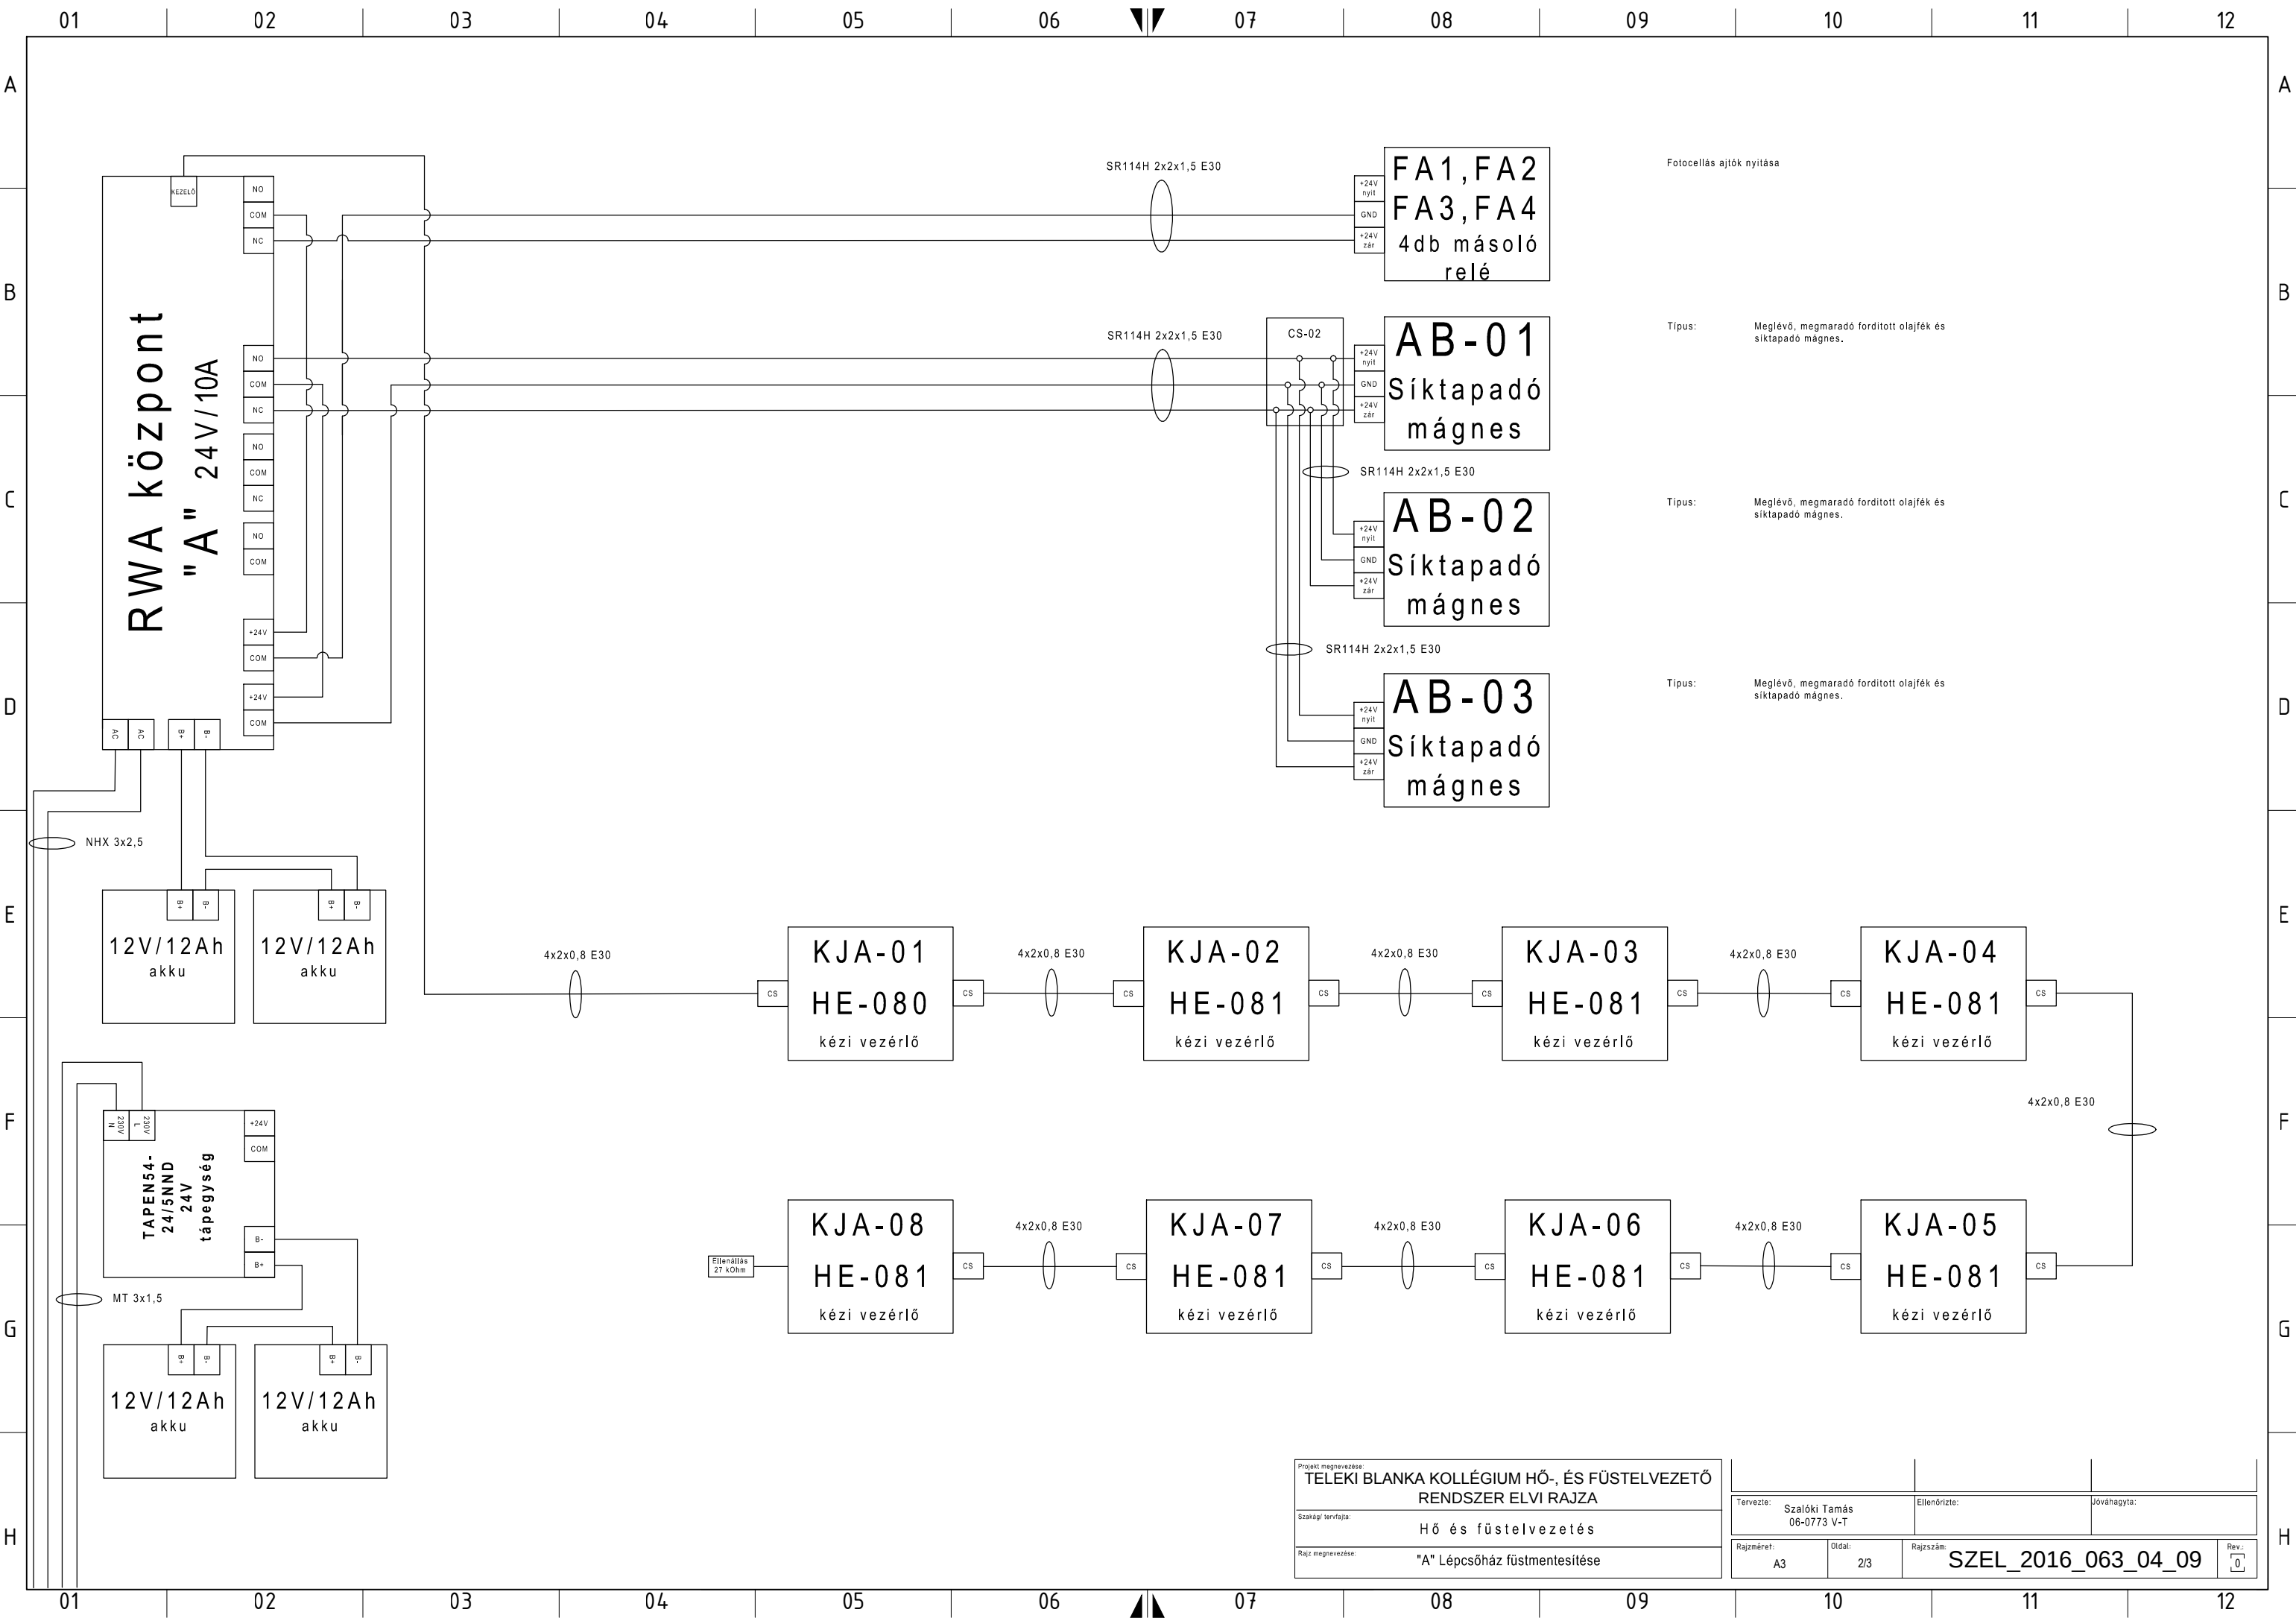

RWA központ
"A" 24V/10A

12V/12Ah
akku

12V/12Ah
akku

TAPEN54-
24/5NND
24V
tápegység

12V/12Ah
akku

12V/12Ah
akku

KJA-01
HE-080
kézi vezérlő

KJA-02
HE-081
kézi vezérlő

KJA-03
HE-081
kézi vezérlő

KJA-04
HE-081
kézi vezérlő

KJA-08
HE-081
kézi vezérlő

KJA-07
HE-081
kézi vezérlő

KJA-06
HE-081
kézi vezérlő

KJA-05
HE-081
kézi vezérlő

FA1, FA2
FA3, FA4
4db másoló
relé

AB-01
Síktapadó
mágnes

AB-02
Síktapadó
mágnes

AB-03
Síktapadó
mágnes

Projekt megnevezése:	TELEKI BLANKA KOLLÉGIUM HŐ-, ÉS FÜSTELVEZETŐ RENDSZER ELVI RAJZA		
Szakági szerzője:	Hő és füstelvezetés		
Rajz megnevezése:	"A" Lépcsőház füstmentesítése		

Tervezte:	Szalóki Tamás 06-0773 V-T	Ellenőrizte:	Jóváhagyta:
Rajzméret:	A3	Oldal:	2/3
Rajzszerző:	SZEL_2016_063_04_09		Rev.: 0