



KELETI HOMLOKZAT



NYUGATI HOMLOKZAT

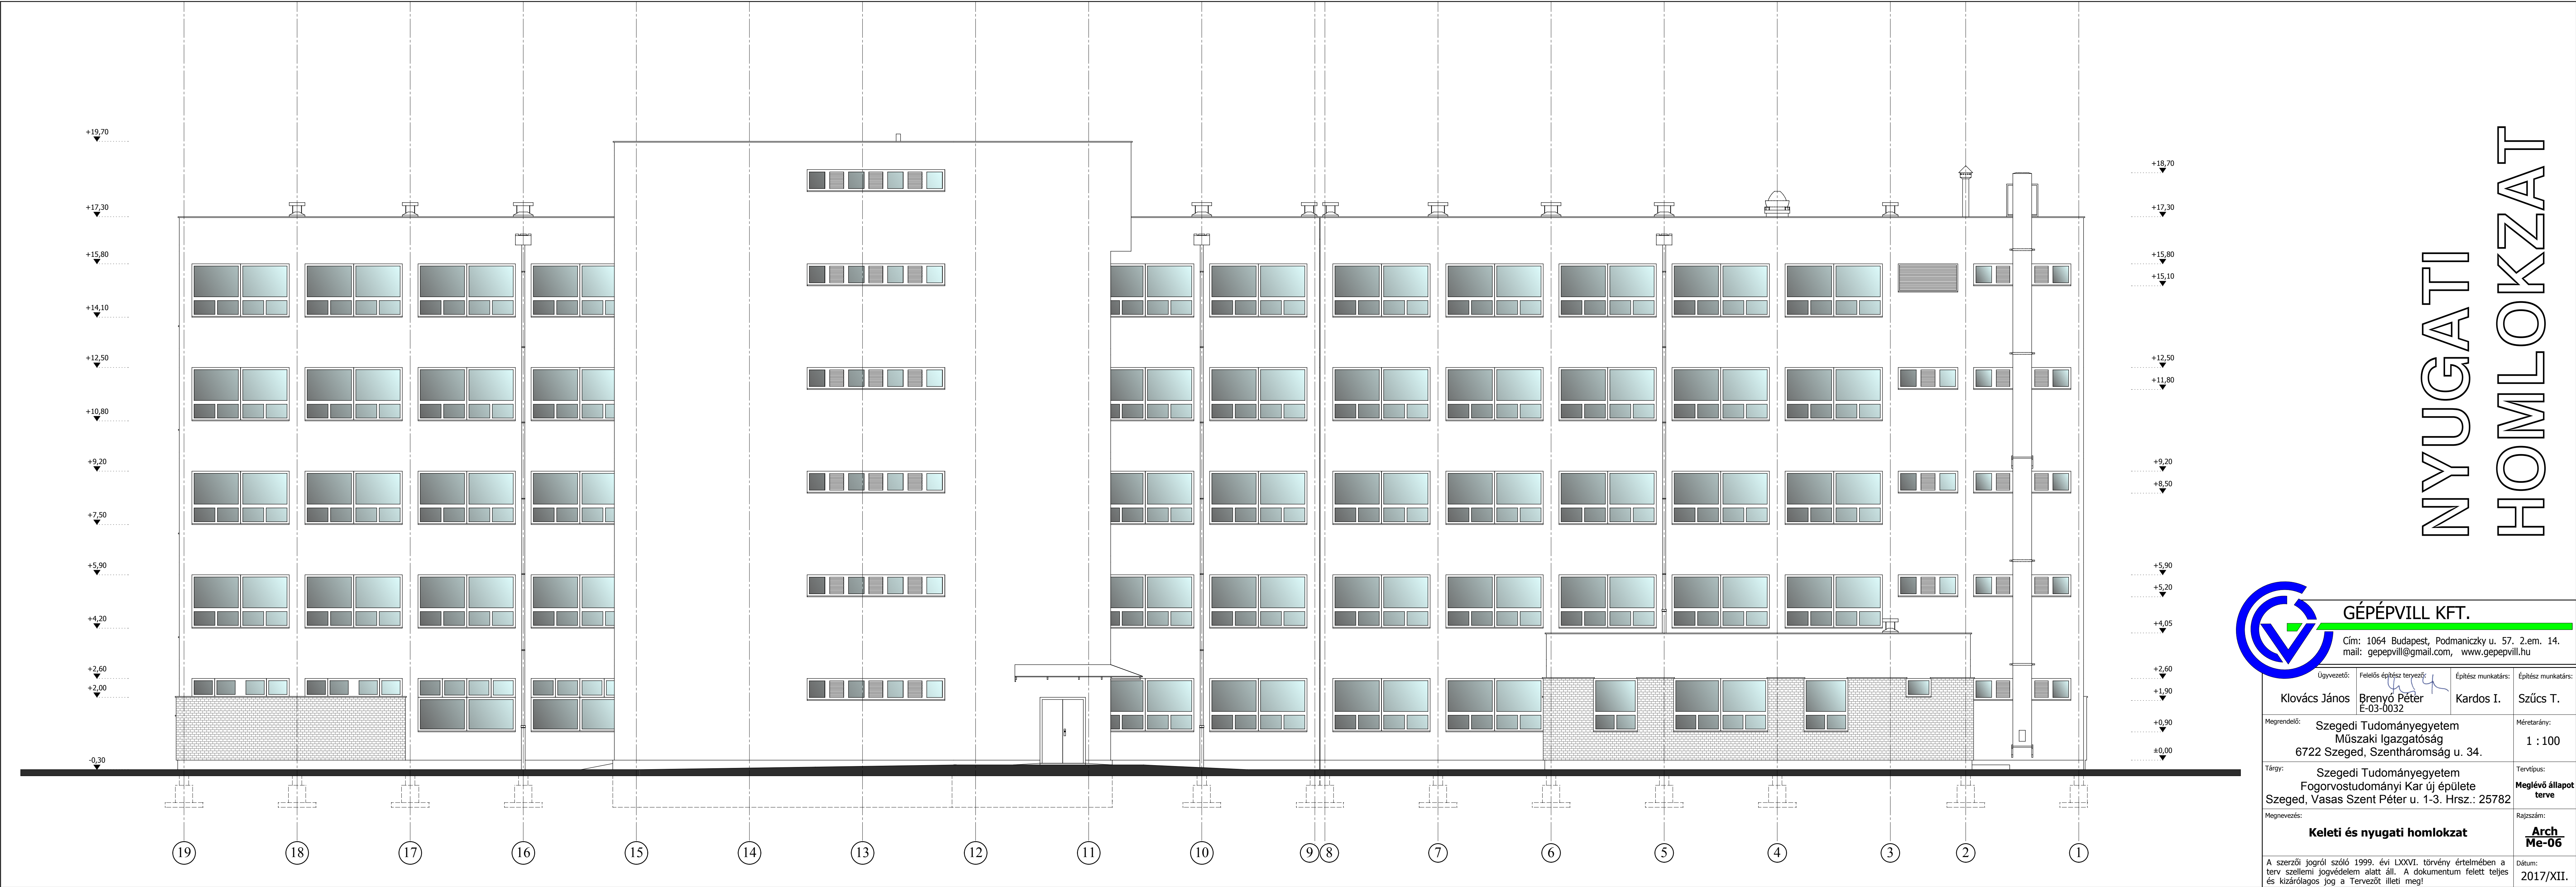

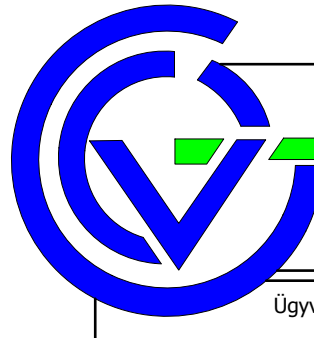

GÉPÉPVILL KFT.

Cím: 1064 Budapest, Podmaniczky u. 57. 2.em. 14.
mail: gepepvill@gmail.com, www.gepepvill.hu

Ügyvezető:	Feladós dpház tervező:	Egyszer munkatárs:	Egyszer munkatárs:
Klovács János	Brenyó Péter E-03-0032	Kardos I.	Szűcs T.
Megrendelő:	Szegedi Tudományegyetem Műszaki Igazgatóság 6722 Szeged, Szentháromság u. 34.	Méretarány:	1 : 100
Tárgy:	Szegedi Tudományegyetem Fogorvostudományi Kar új épülete Szeged, Vasas Szent Péter u. 1-3. Hrsz.: 25782	Tervtípus:	Meglévő állapot terve
Megnevezés:	Keleti és nyugati homlokzat		Rajgszám:
			Arch Me-06
A szerzői jogról szóló 1999. évi LXXVI. törvény értelmében a terv szellemi jogvédelem alatt áll. A dokumentum felett teljes és kizárólagos jog a Tervezőt illeti meg!			Dátum: 2017/XII.