


Nyugati homlokzat

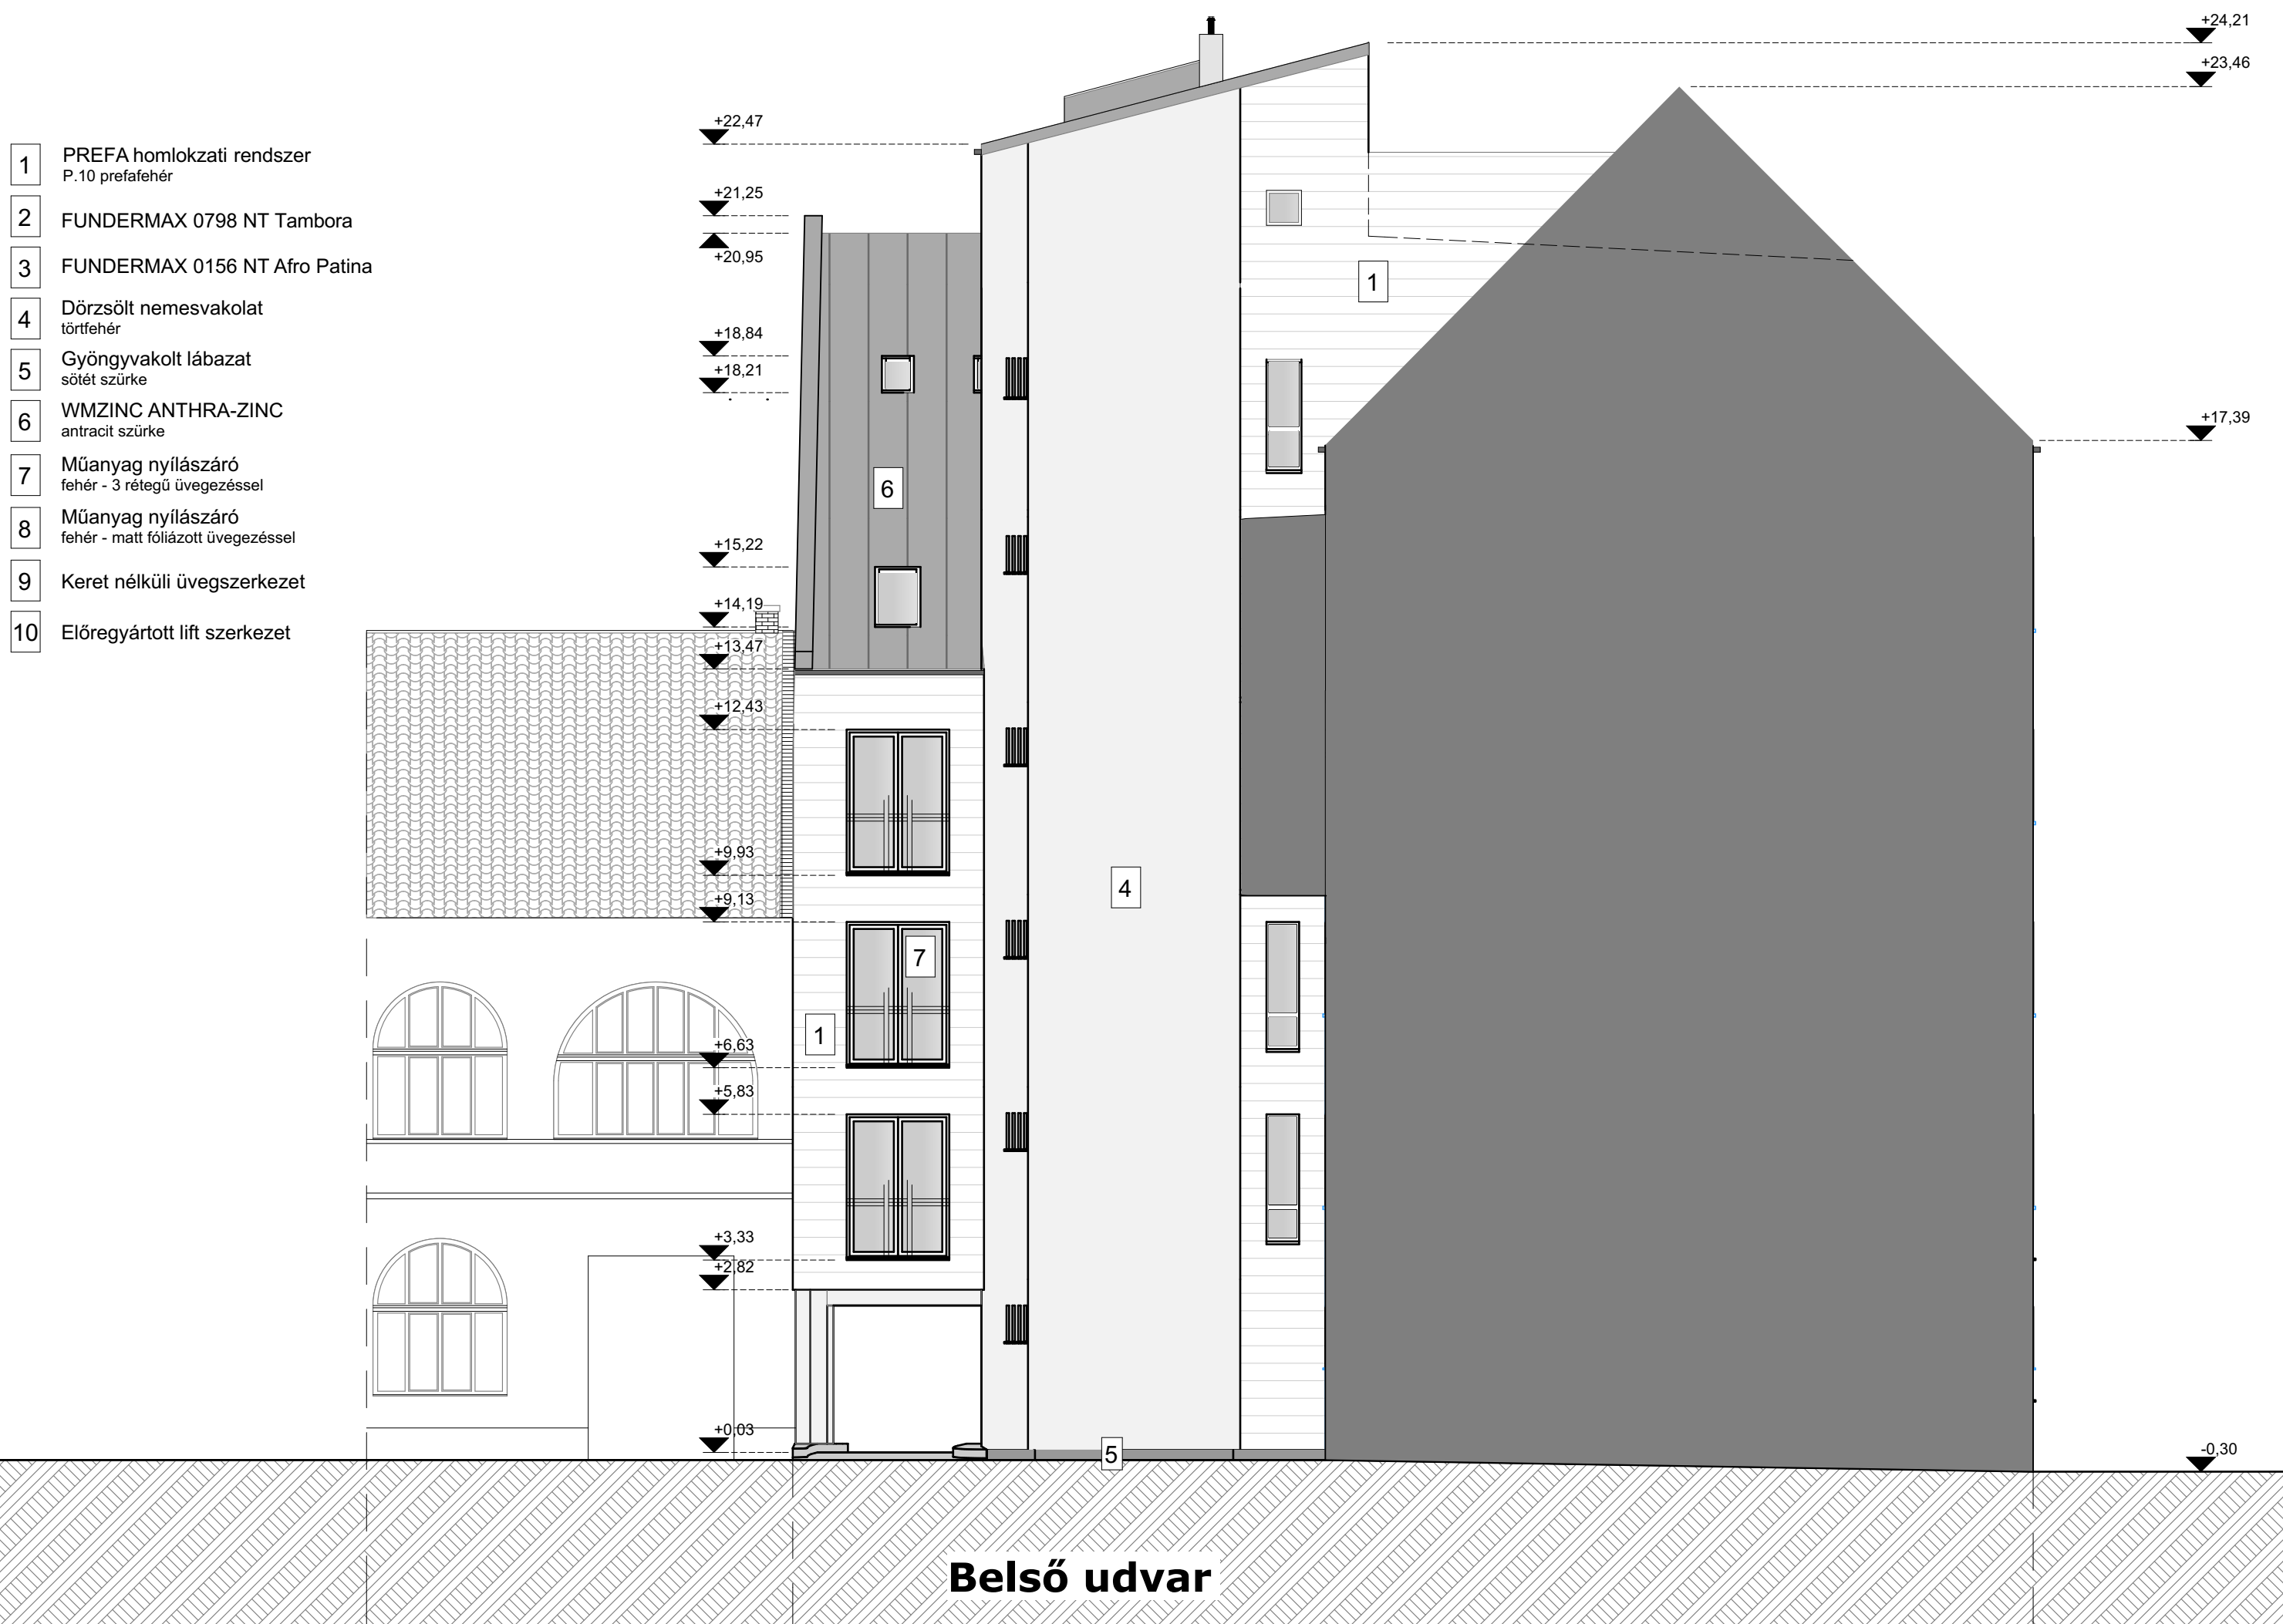

SZTE Fogorvosi Kar épülete

Déli homlokzat



SZTE Fogorvosi Kar épülete



GÉPÉPVILL KFT.

Cím: 1064 Budapest, Podmaniczky u. 57. 2.em. 14.
mail: gepepvill@gmail.com, www.gepepvill.hu

Összevont:	Feladó építész tervező:	Szerkesztő:
Klovács János	Brenyó Péter É 03-0032	Szűcs Tamás
Megrendelő:	Szegedi Tudományegyetem Műszaki Igazgatóság 6722 Szeged, Szentháromság u. 34.	Méretarány: 1:100
Tárgy:	Szegedi Tudományegyetem Fogorvostudományi Kar új épülete Szeged, Vasszent Péter u. 1-3. Hrsz.: 25782	Tervtípus: Engedélyezési terv
Megnevezés:	Udvari homlokzatok	Rajzsám: Arch En-09
A tervdokumentáció az 1999. évi LXXVI. törvényben szabályozottak szerint szellemi jogvédelem alatt áll. Felhasználásának kizárólag a tervezési szerződés határozza meg.		Dátum: 2018/III.