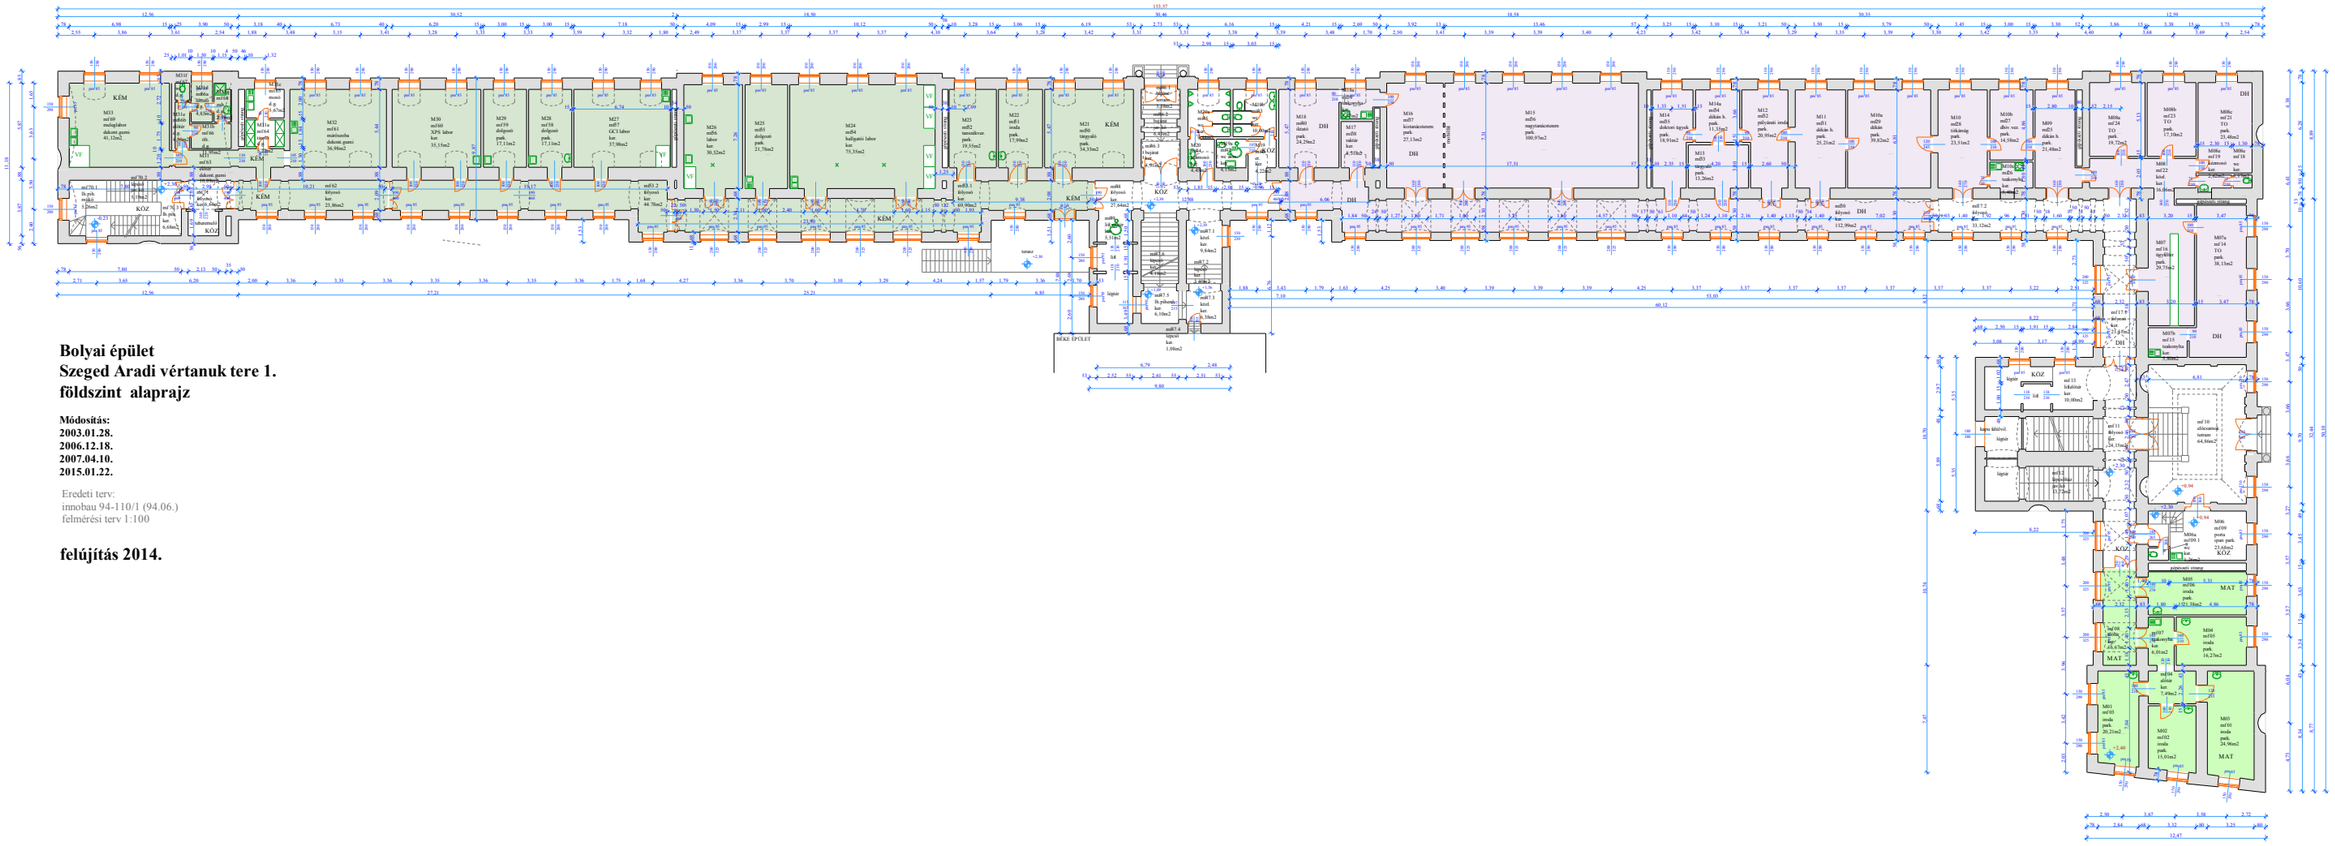

Bolyai épület
Szeged Aradi vértanuk tere 1.
földszint alaprajz

Módosítás:
2003.01.28.
2006.12.18.
2007.04.10.
2015.01.22.

Eredeti terv:
innobau 94-110/1 (94.06.)
felmérési terv 1:100

felújítás 2014.